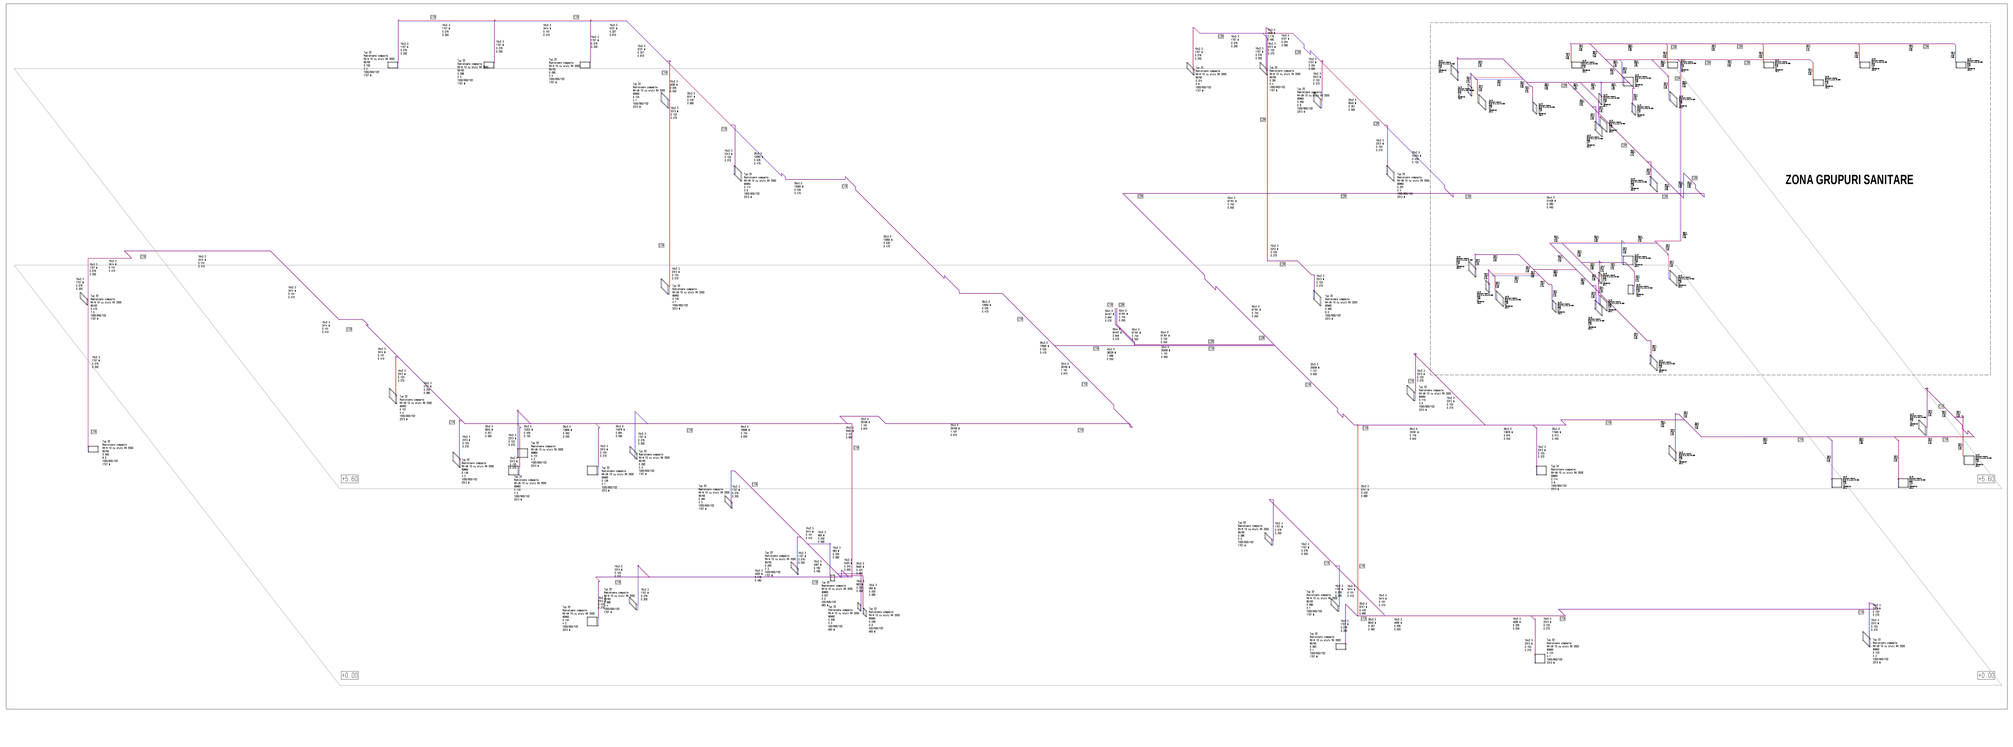

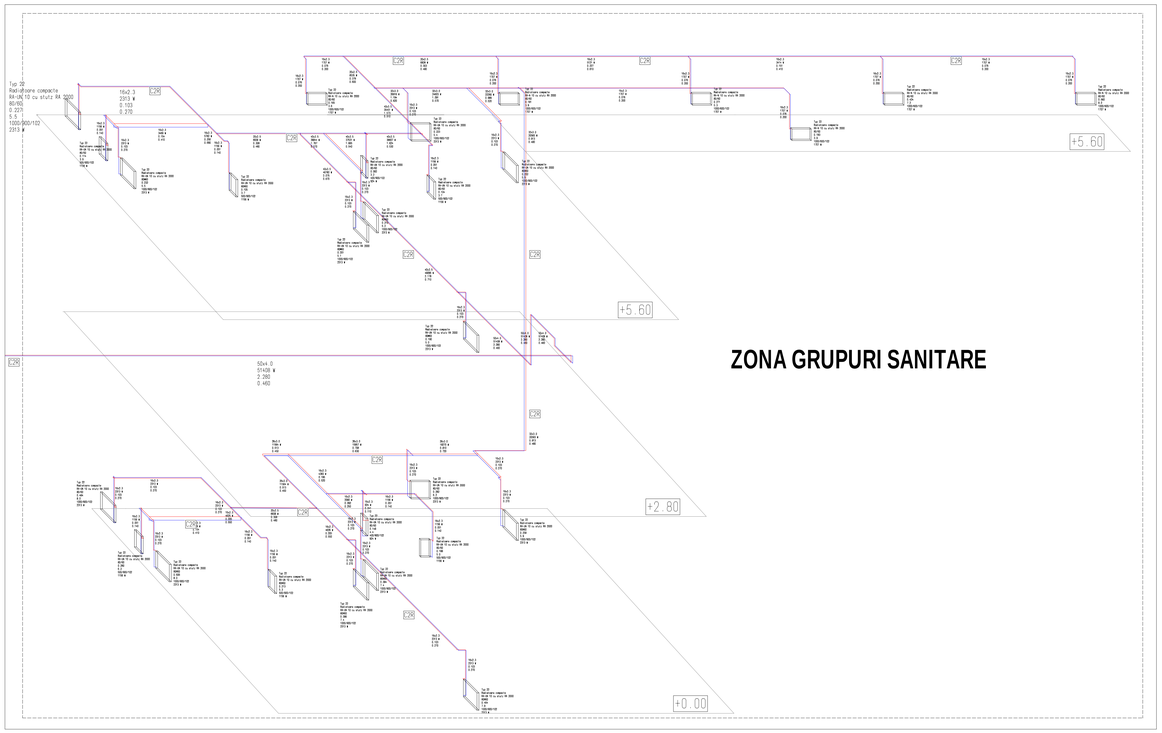

DATE	NAME	REV	CHANGE DESC.

PROIECTAT / MANAGER
PROIECTAT / DESIGNED
DESENAT / DRAWN
VERIFICAT / CHECKED
APROBAT / APPROVED

ARH.
INST. SANITARE
INST. TERMICE
INST. ELECTRICE
ALTELE

LEGENDA

Țevi tipuri

- CONDUCTA APA RECE
- CONDUCTA APA CALDA/APA MENAJERA
- CONDUCTA PP CANALIZARE EXTERIOR
- RIDICAT CU DEBITATOR SITERC
- RIDICAT CALTAK
- AGENTOR AUTOMAT
- PIESA CURATIRE
- RIDICAT GOLIRE

Țevi instalare

- TEAVA DE SPRINKLER CAT IN NUI
- TEAVA DE SPRINKLER CAT IN JOS
- CAP SPRINKLER
- RIDICAT GOLIRE
- MANOMETRU

Detalii tipe

- MODEL RADIATOR
- TIP RADIATOR
- MODEL VENTIL
- TIP VENTIL
- TEMOSTATUARA RC TUB RETUR
- REGLAJ VENTIL
- PRIZA PUNCT LIVRARE PANA TIPIC GRIJIRE
- CAPACITATE INCALZIRE

Țevi / Agenți

- CONDUCTA RETUR
- CONDUCTA TUR
- MATERIAL CONDUCTA
- SMALT ANTICOROZIV CONDUCTA SI GRIJIRE RADIETE
- RIDICAT INCALZIRE
- RIDICAT CU CAP TERMOSTATAT PT CORPURI INCALZIRE
- AGENTOR AUTOMAT

- GRILA RETURARE
- GRILA RETURARE CU FILTRU SI CLAPETA REGLAJ

- CS CLAPETA SUS
- C AF CLAPETA ANTIFOC
- V LD VOLET DE DESFUMARE
- RTP ROOFTOP

PROIECTAT DE SPECIALITATE
S.C. VIS PROIECT S.R.L.

PROIECTANT GENERAL DE INSTALATII:
MEP DESIGNER:
S.C. Service STS S.R.L.
Brasov

CHEIA PLANULUI / KEY PLAN

D	C	B	A

1

DENUMIRE PROIECT
PROJECT NAME:
PERLA SHOPPING MALL
PLOIESTI - ROMANIA

PLANSA NR.:
SHEET NO.: **MEP.WSU-101 C**

SUBIECT
SUBJECT: INSTALATII TERMICE SI CLIMATIZARE

DESCRIERE
DESCRIPTION: SCHEMA IZOMETRICA SI FUNCTIONALA RADIATOARE +0.00 / +5.60

PROIECT NR.
PROJECT NO.: 01.17.07/2008

DATA:
DATE: OCT. 2008

DESENAT
DREW: ing. A. EPURE

VERIFICAT
CHECKED: ing. S. IOANA

PROIECTAT
APPROVED: ing. HALMAGYI Z.

NORD
NORTH:

APP. | P.T. | DDE. | EXE.

SCARA:
SCALE: -

CLIENT:
W-GO Group

ISSUER: STS | ACTIVITATEA: MEP | SCALA: - | TIP: NDW | FAZA: P.T. | NUMĂR: 101C | INDICE: WSU

SPRING MALL PLOIESTI