




Sectiunea A-A

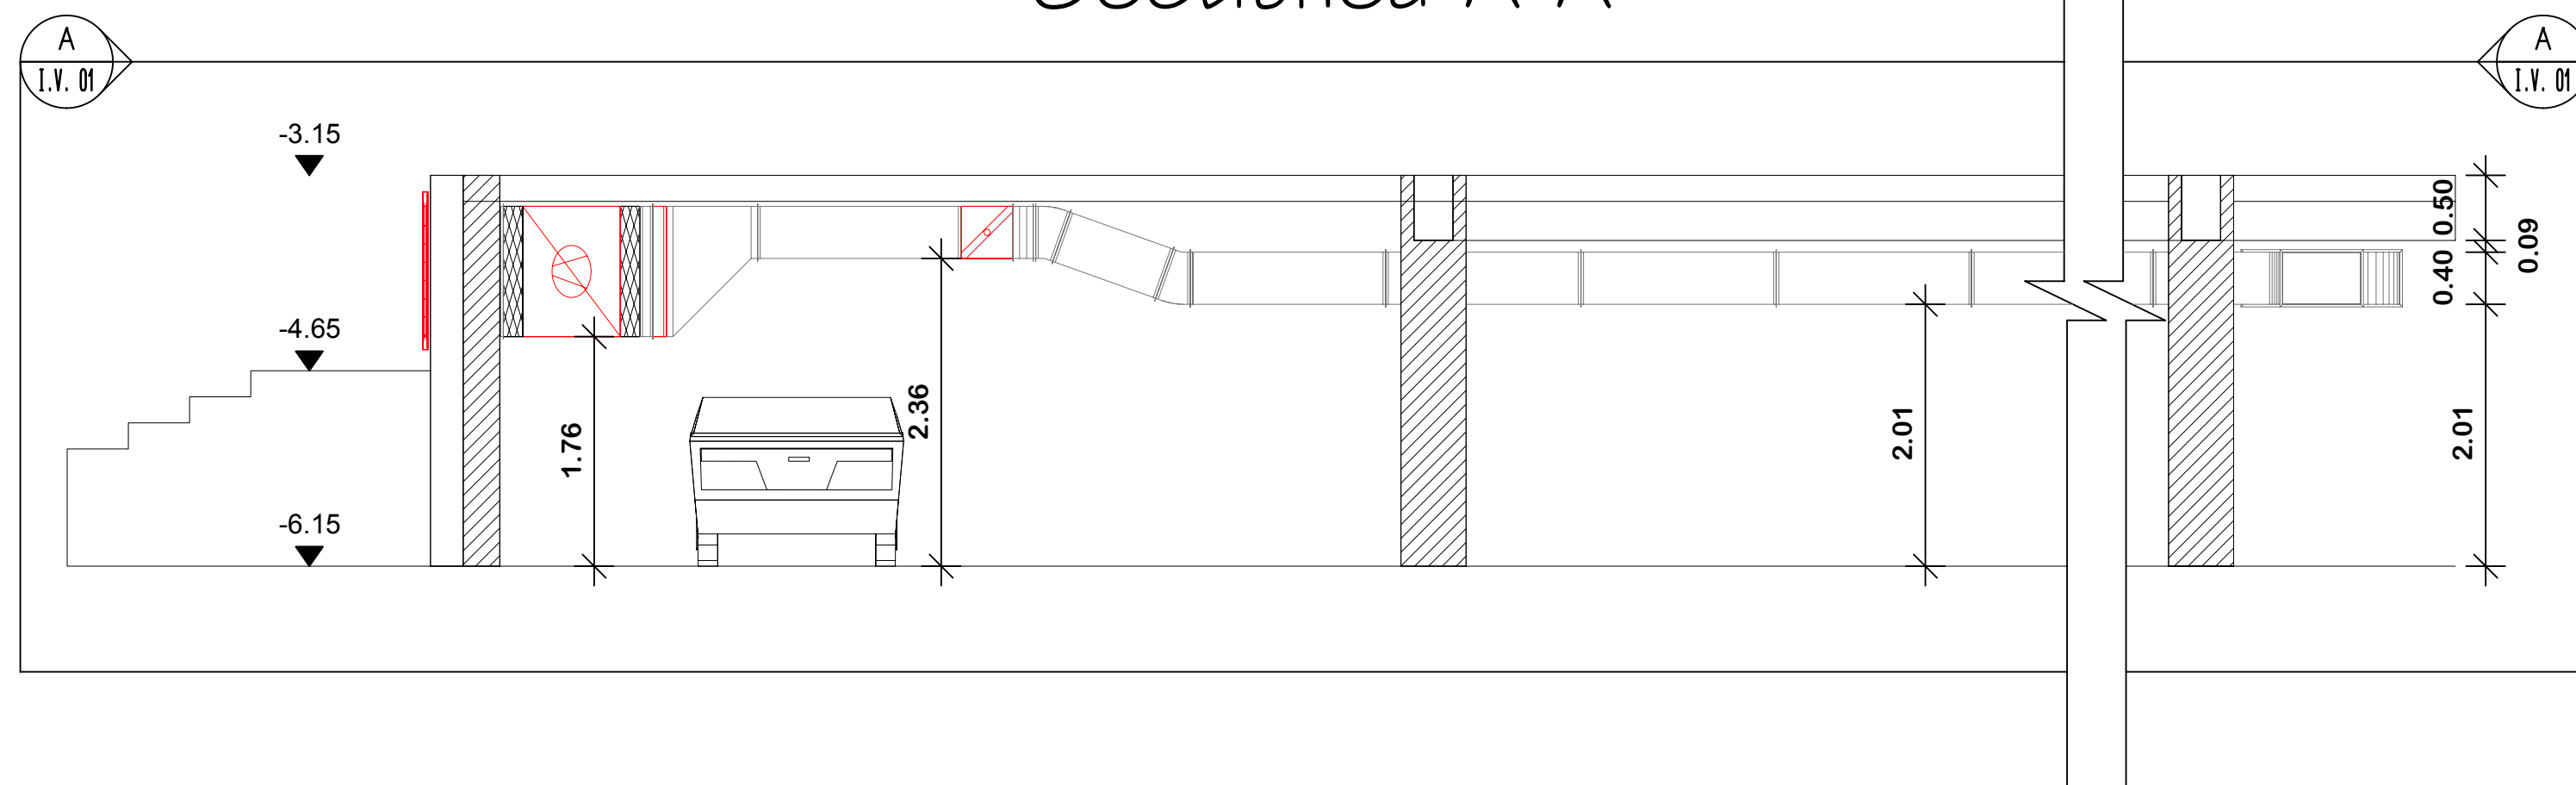





Sectiunea B-B

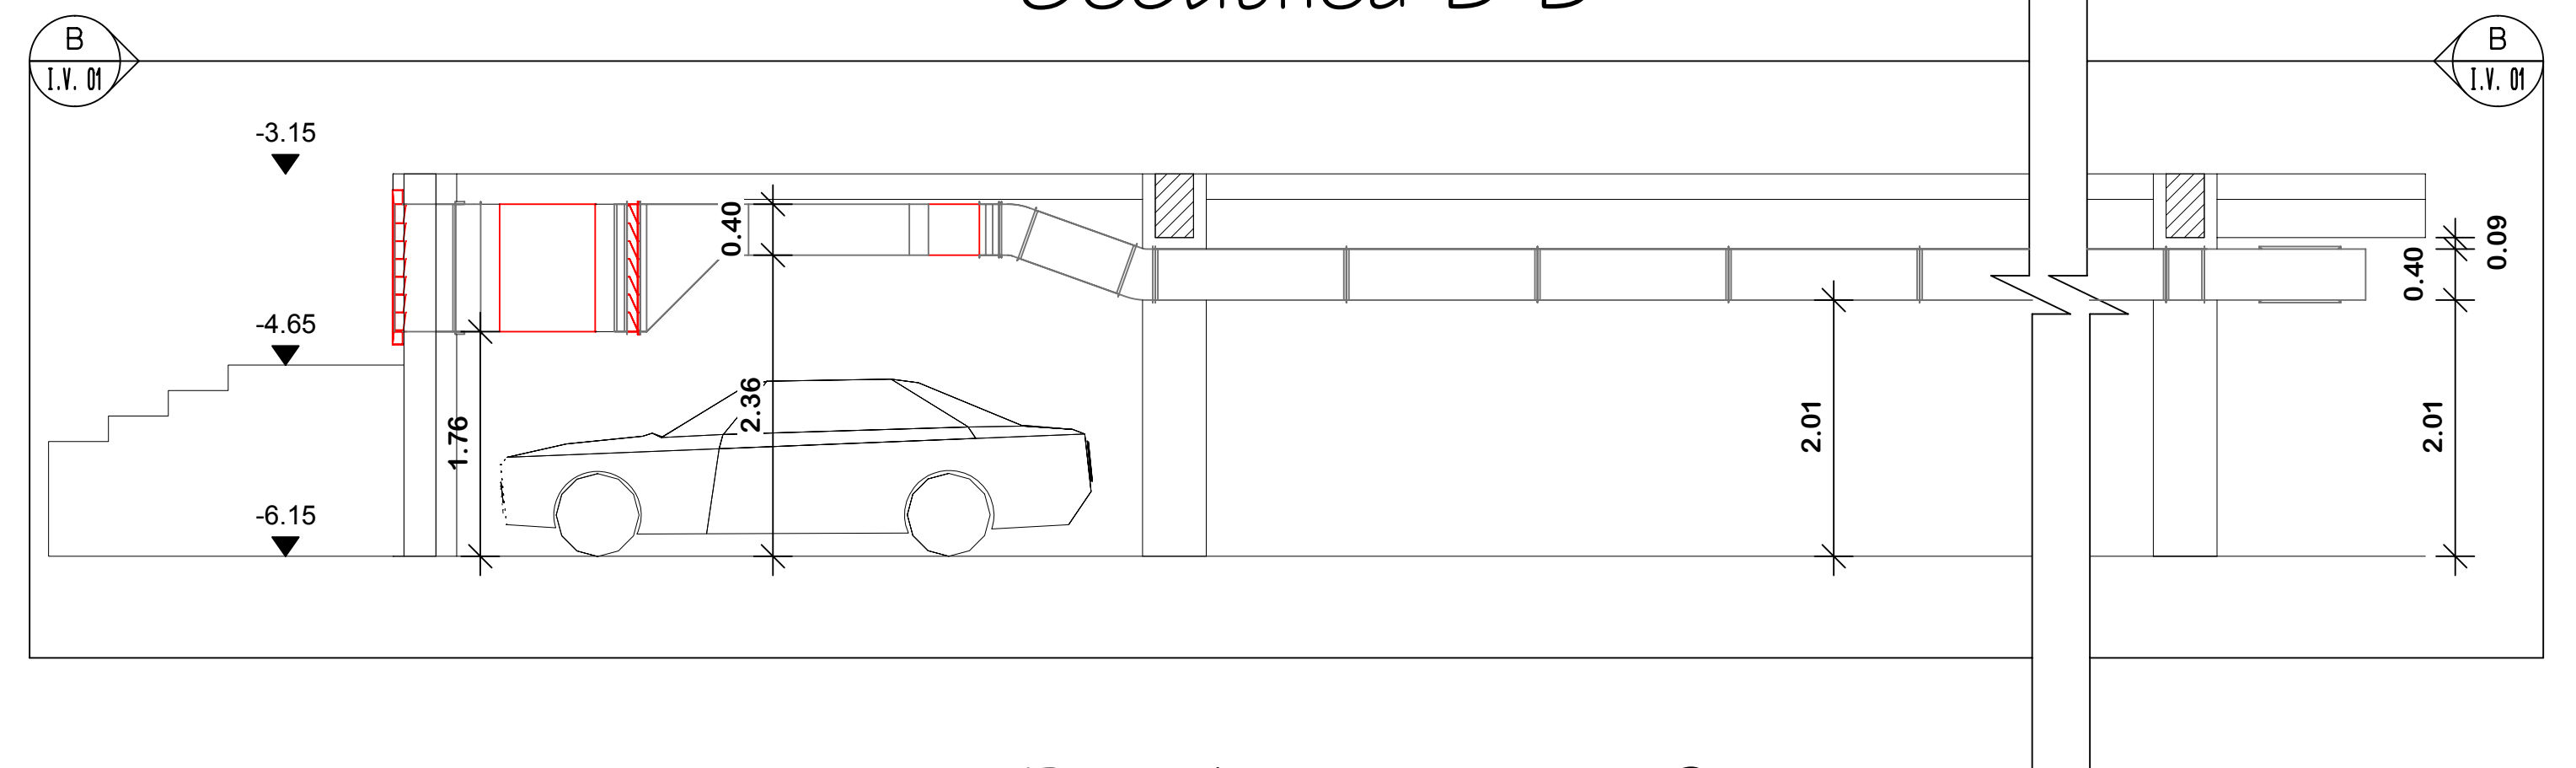

Detaliu tronson 1

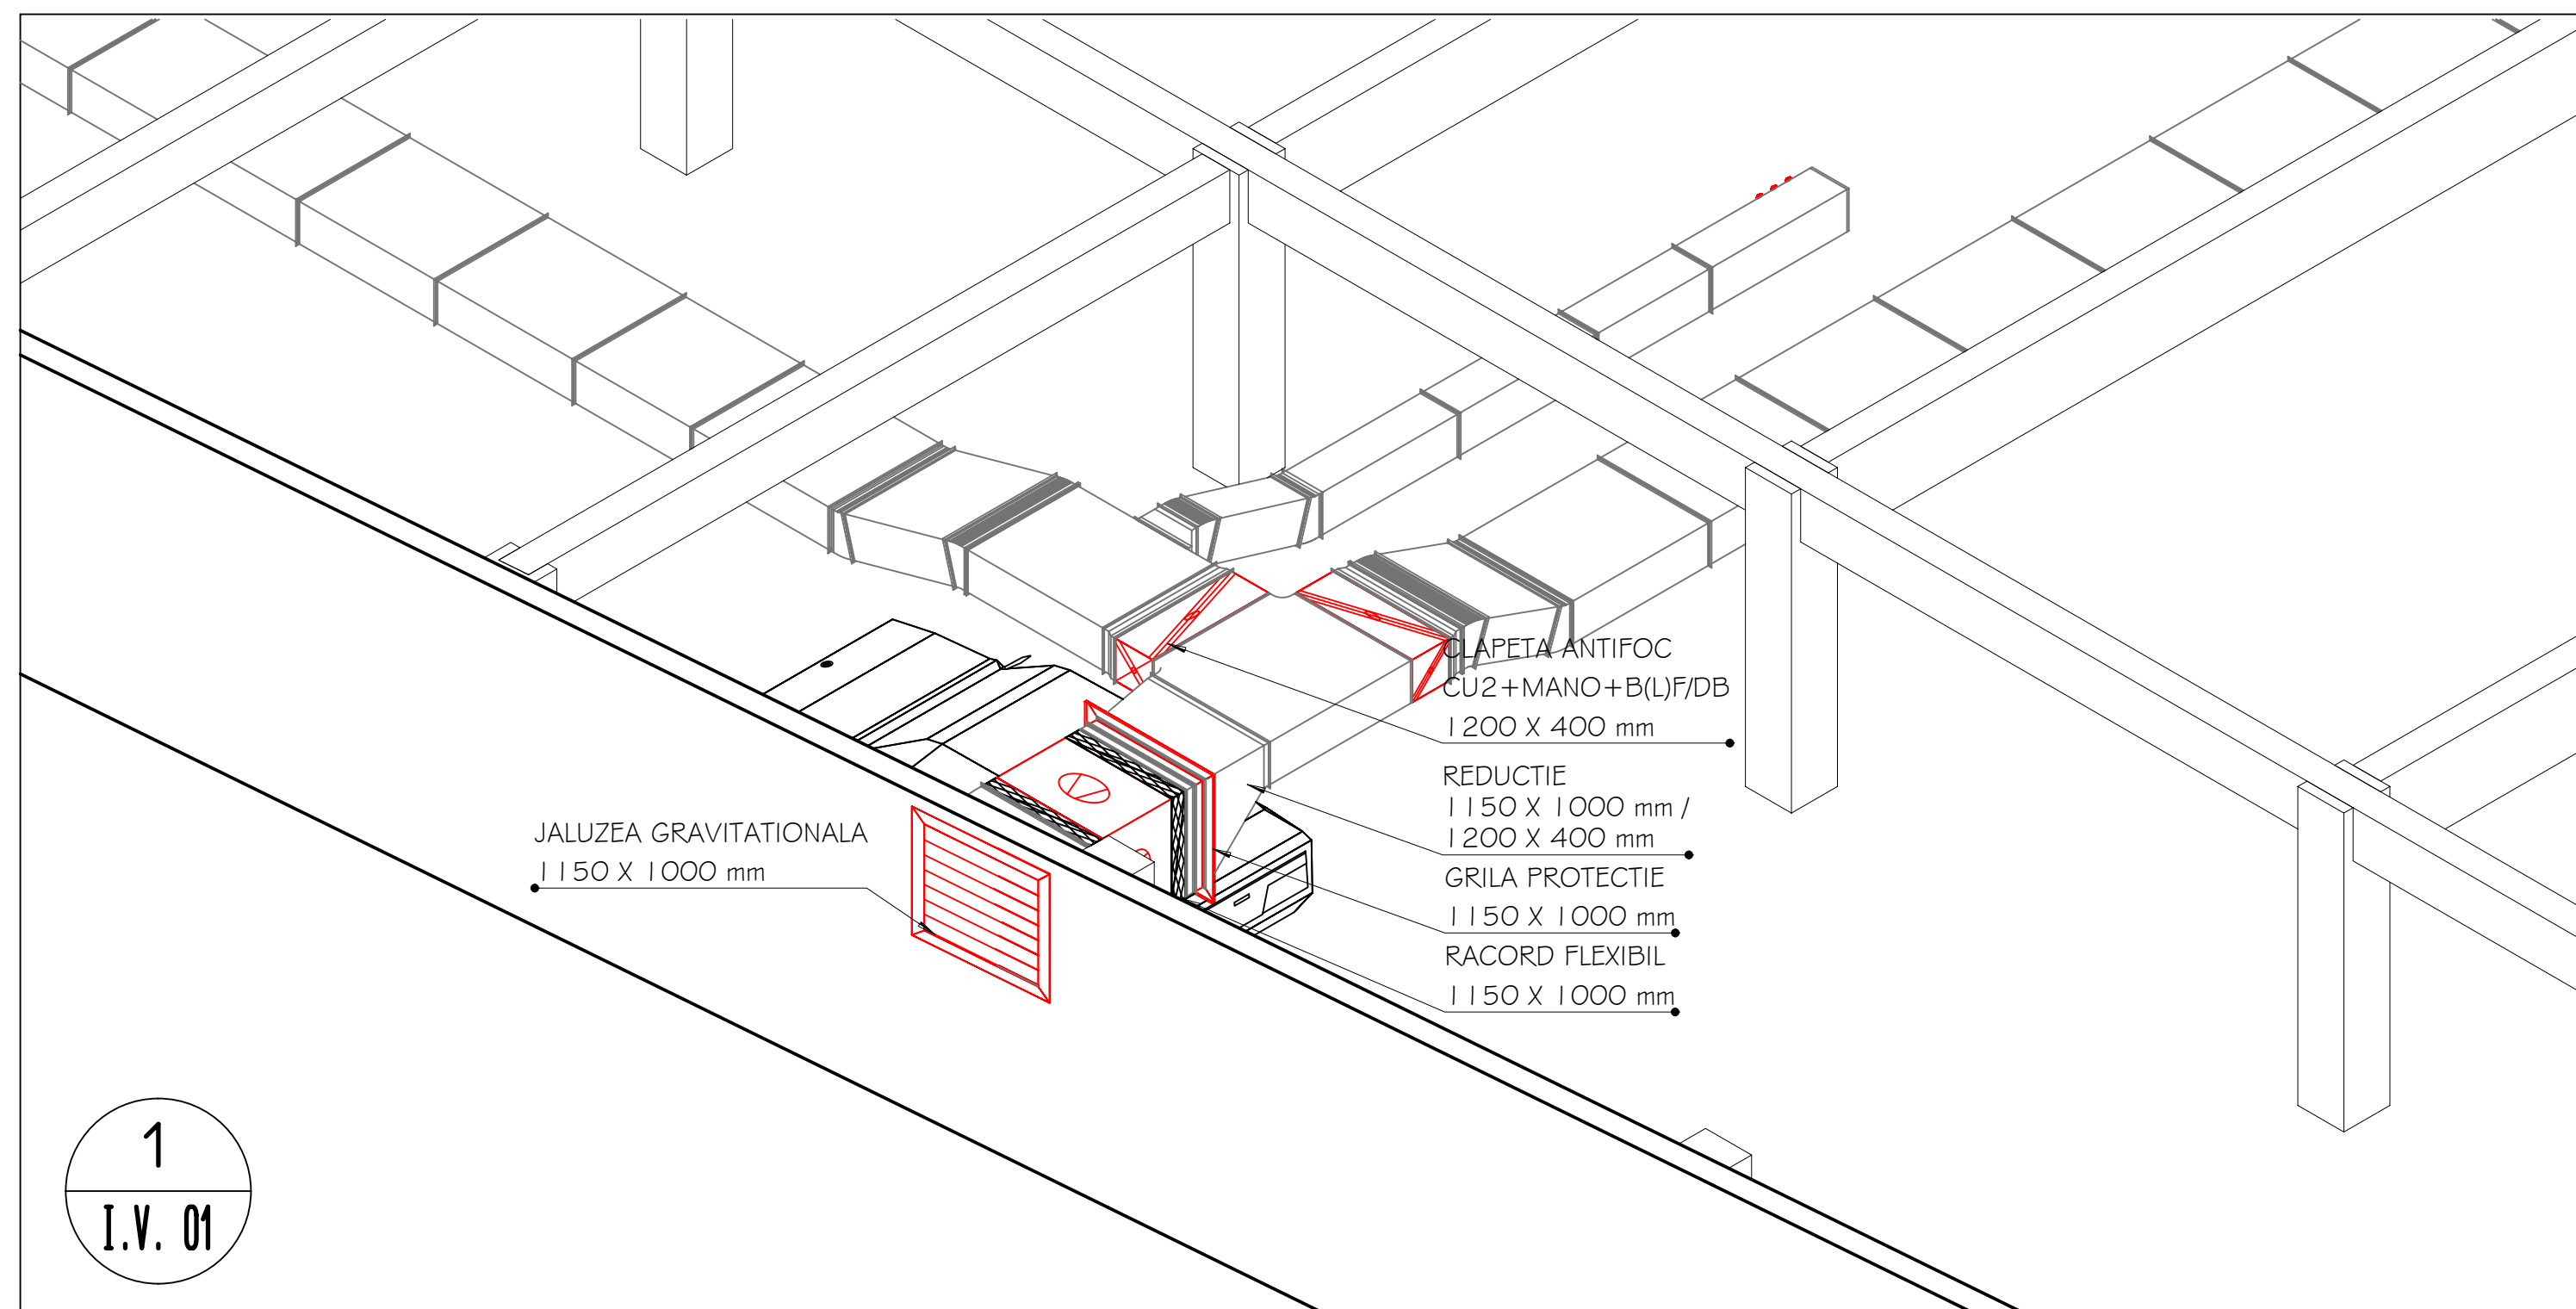

Detaliu tronson 2

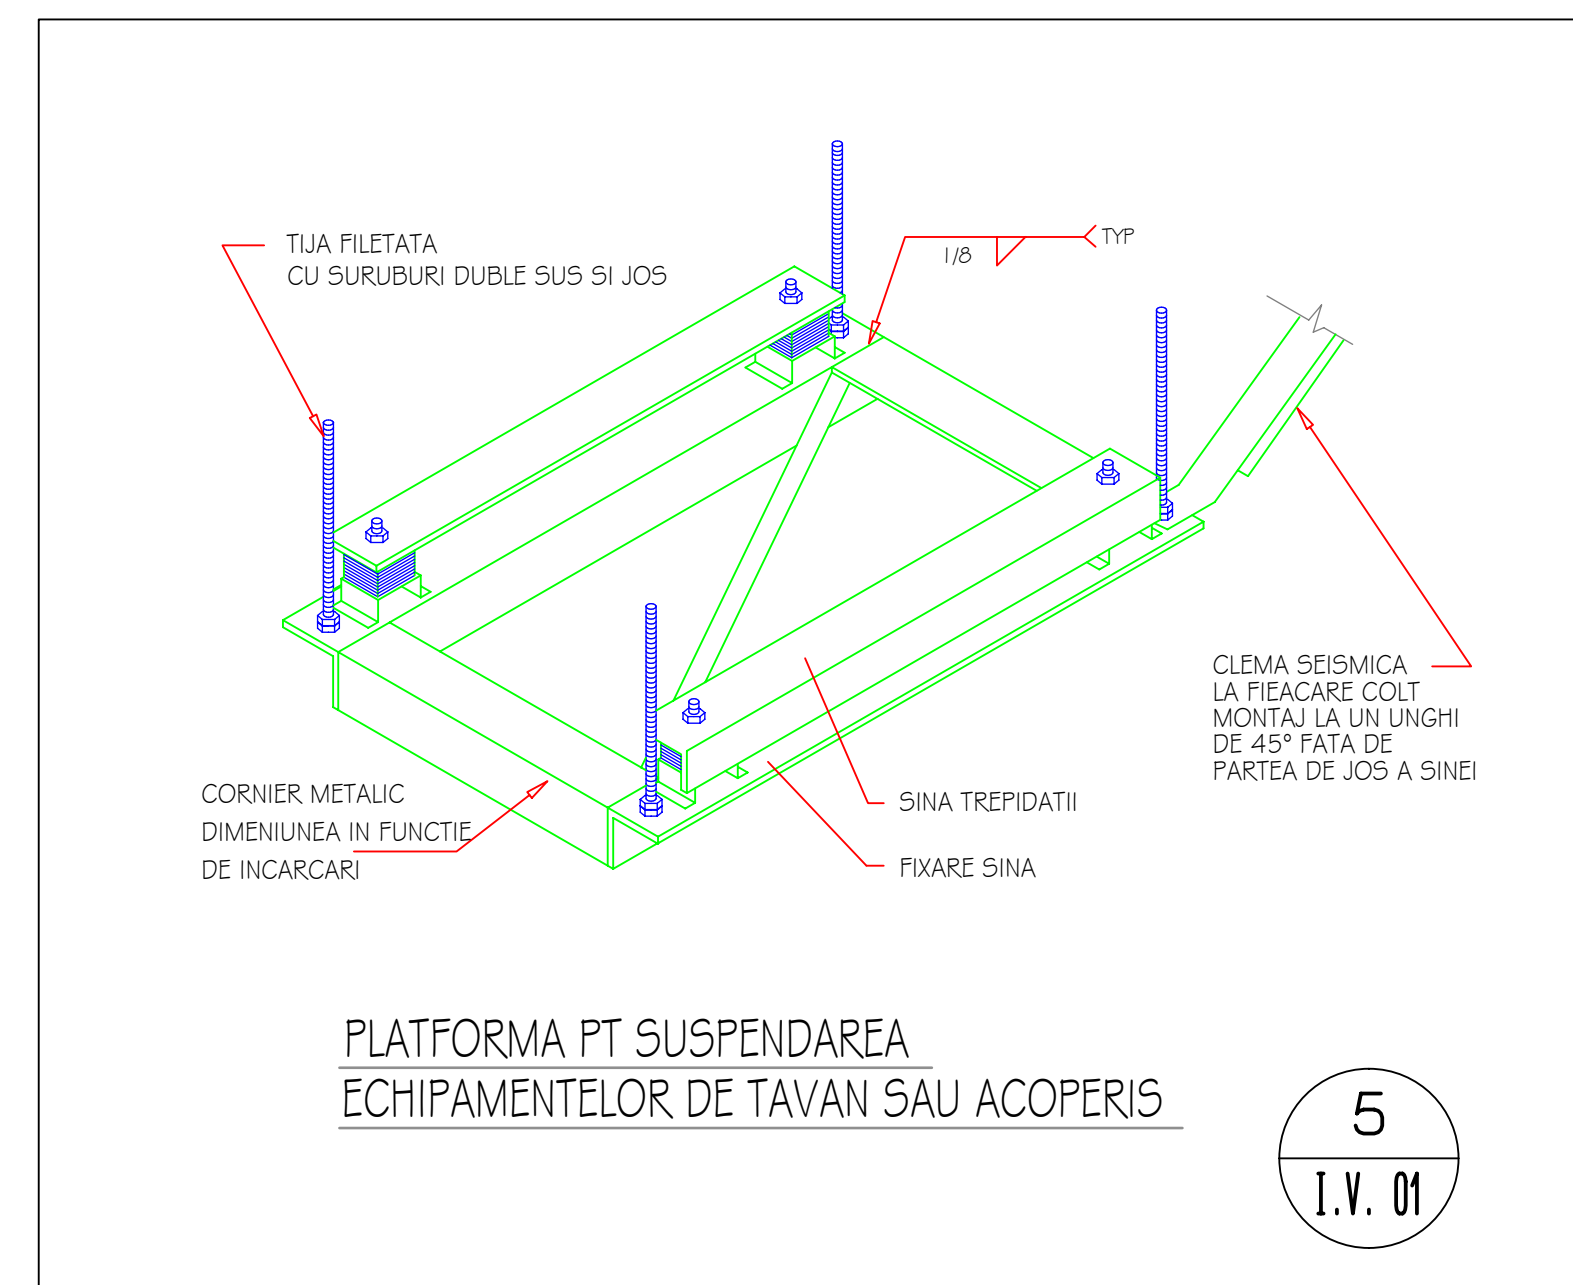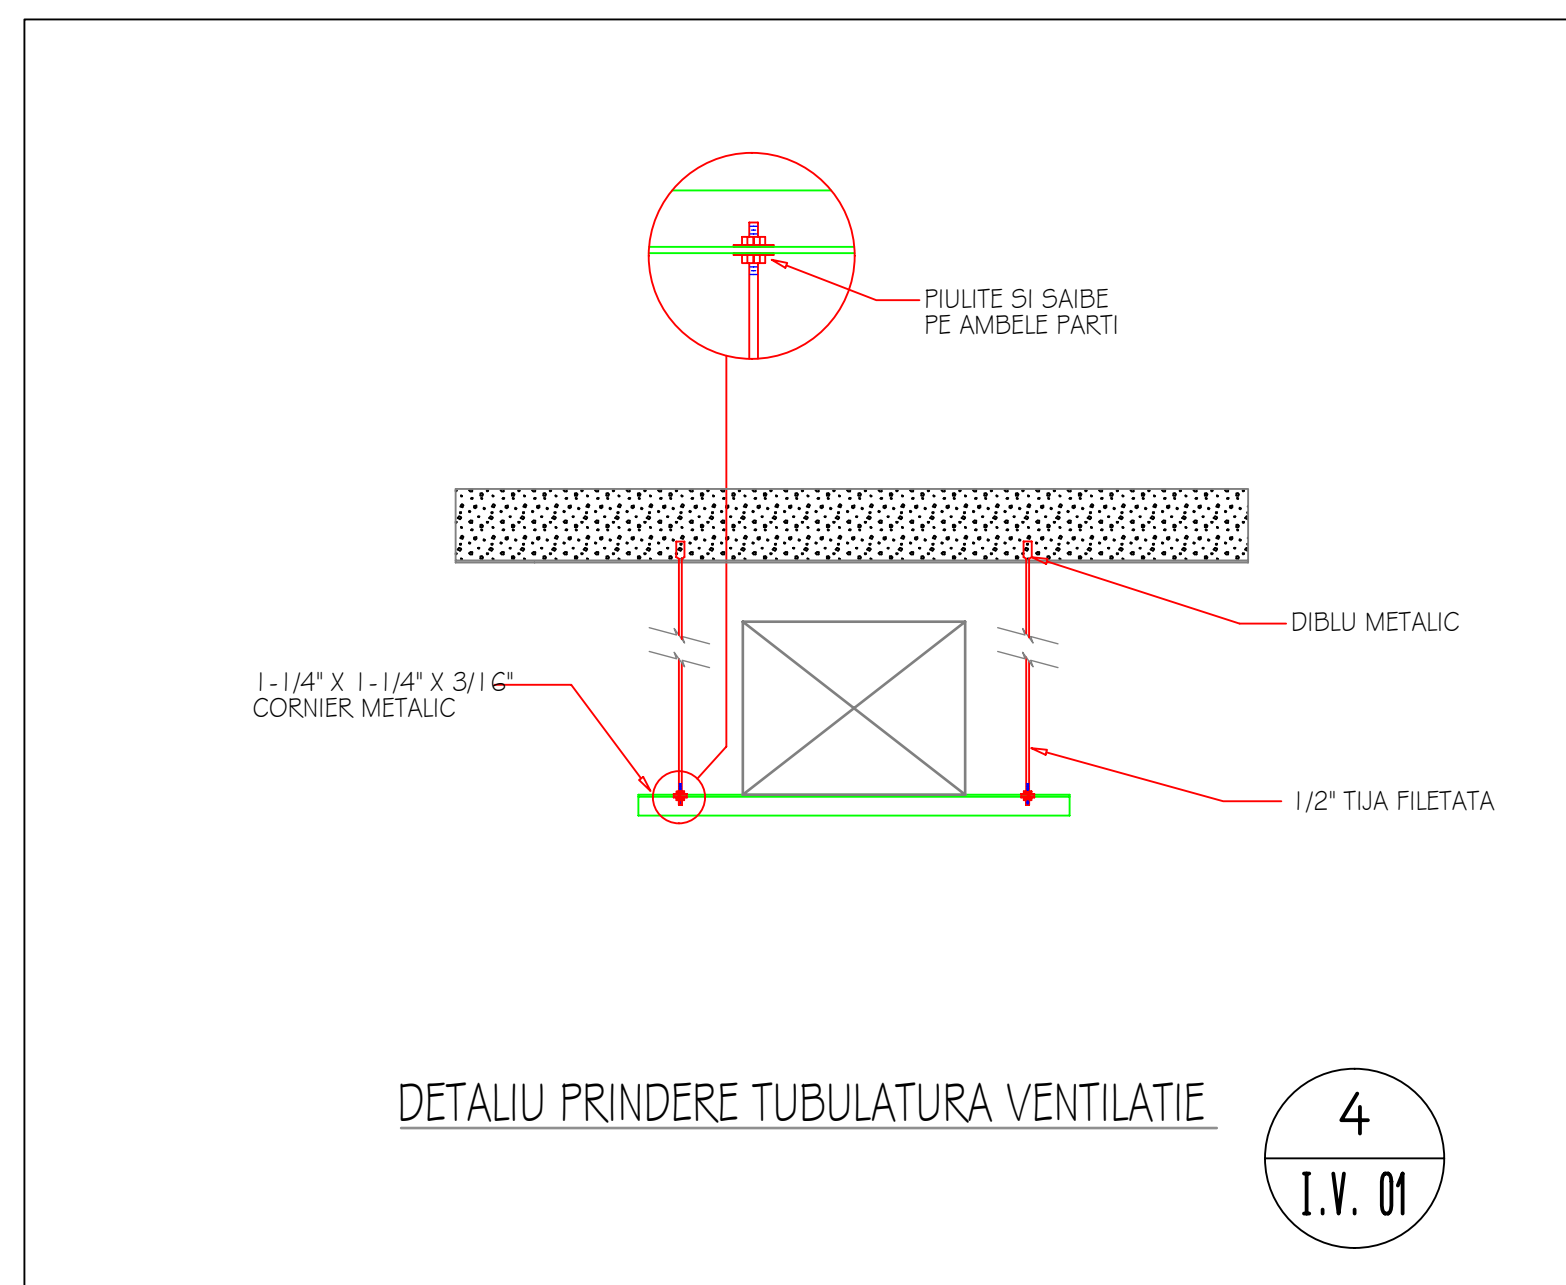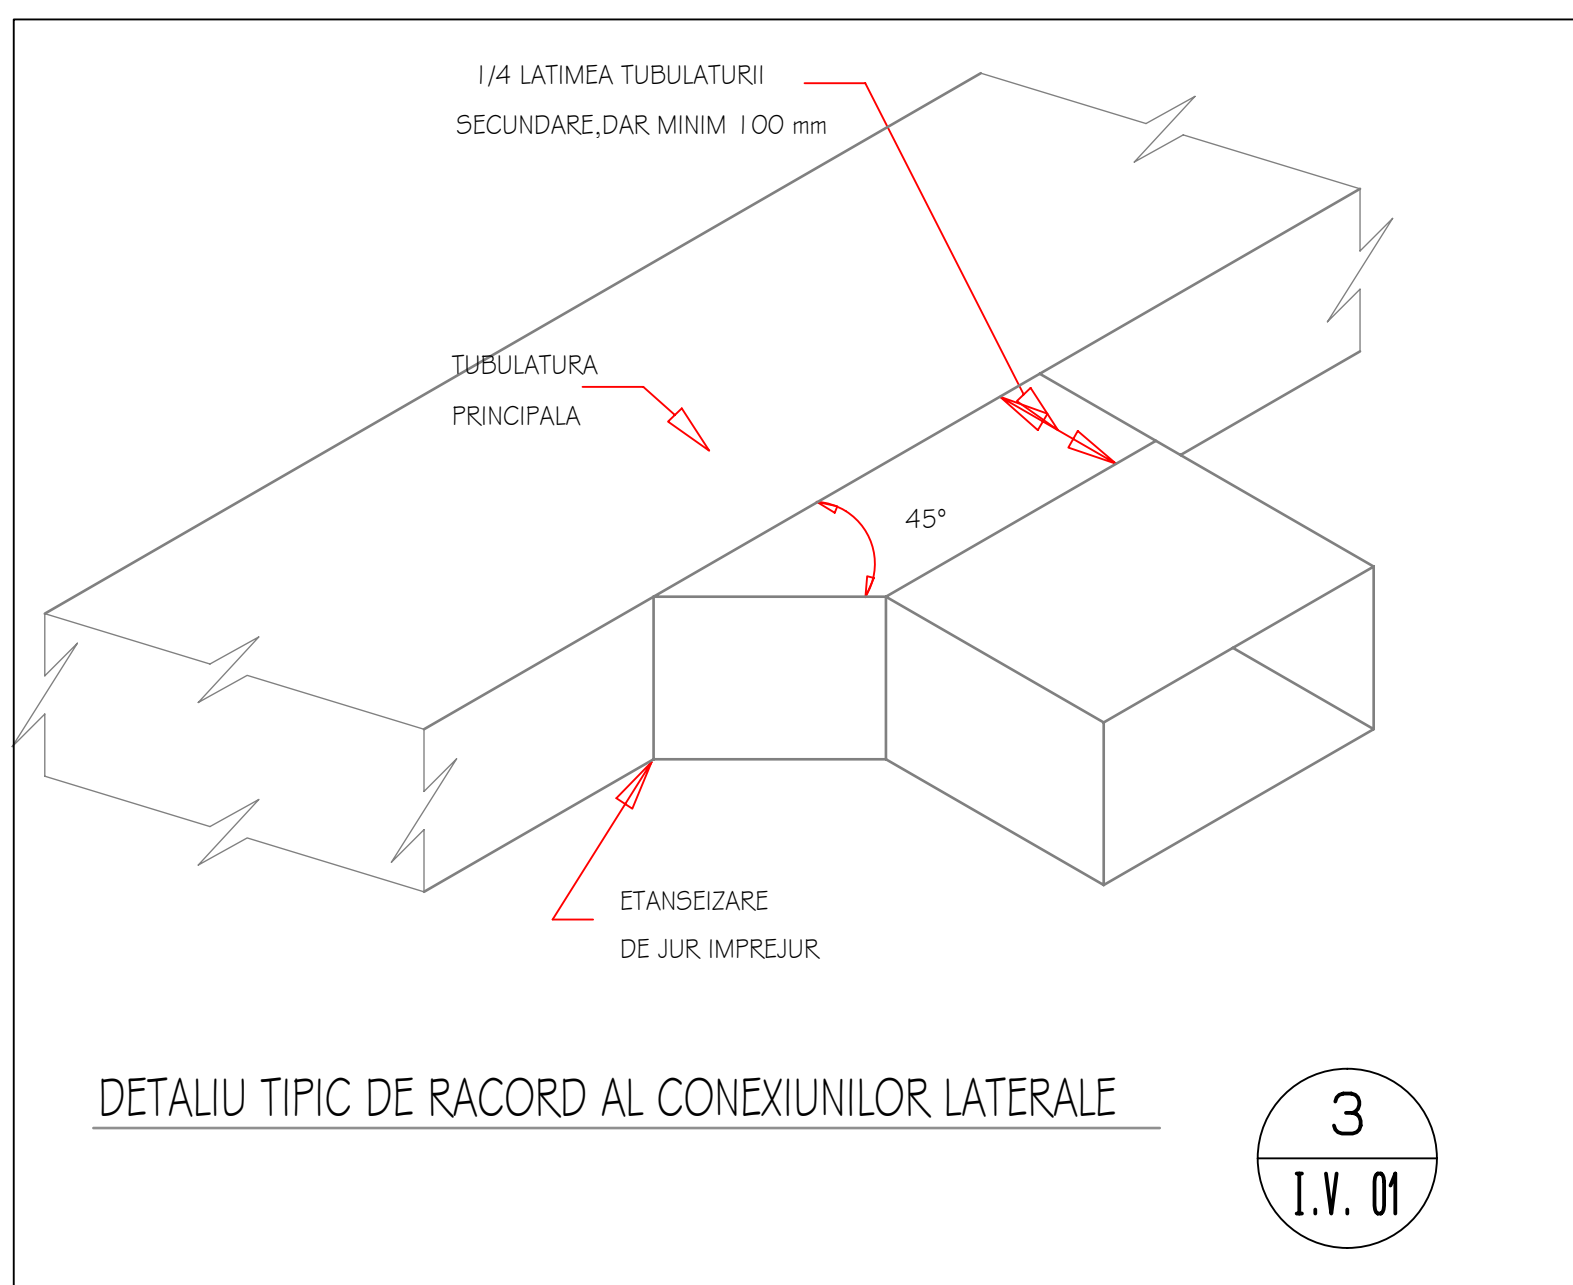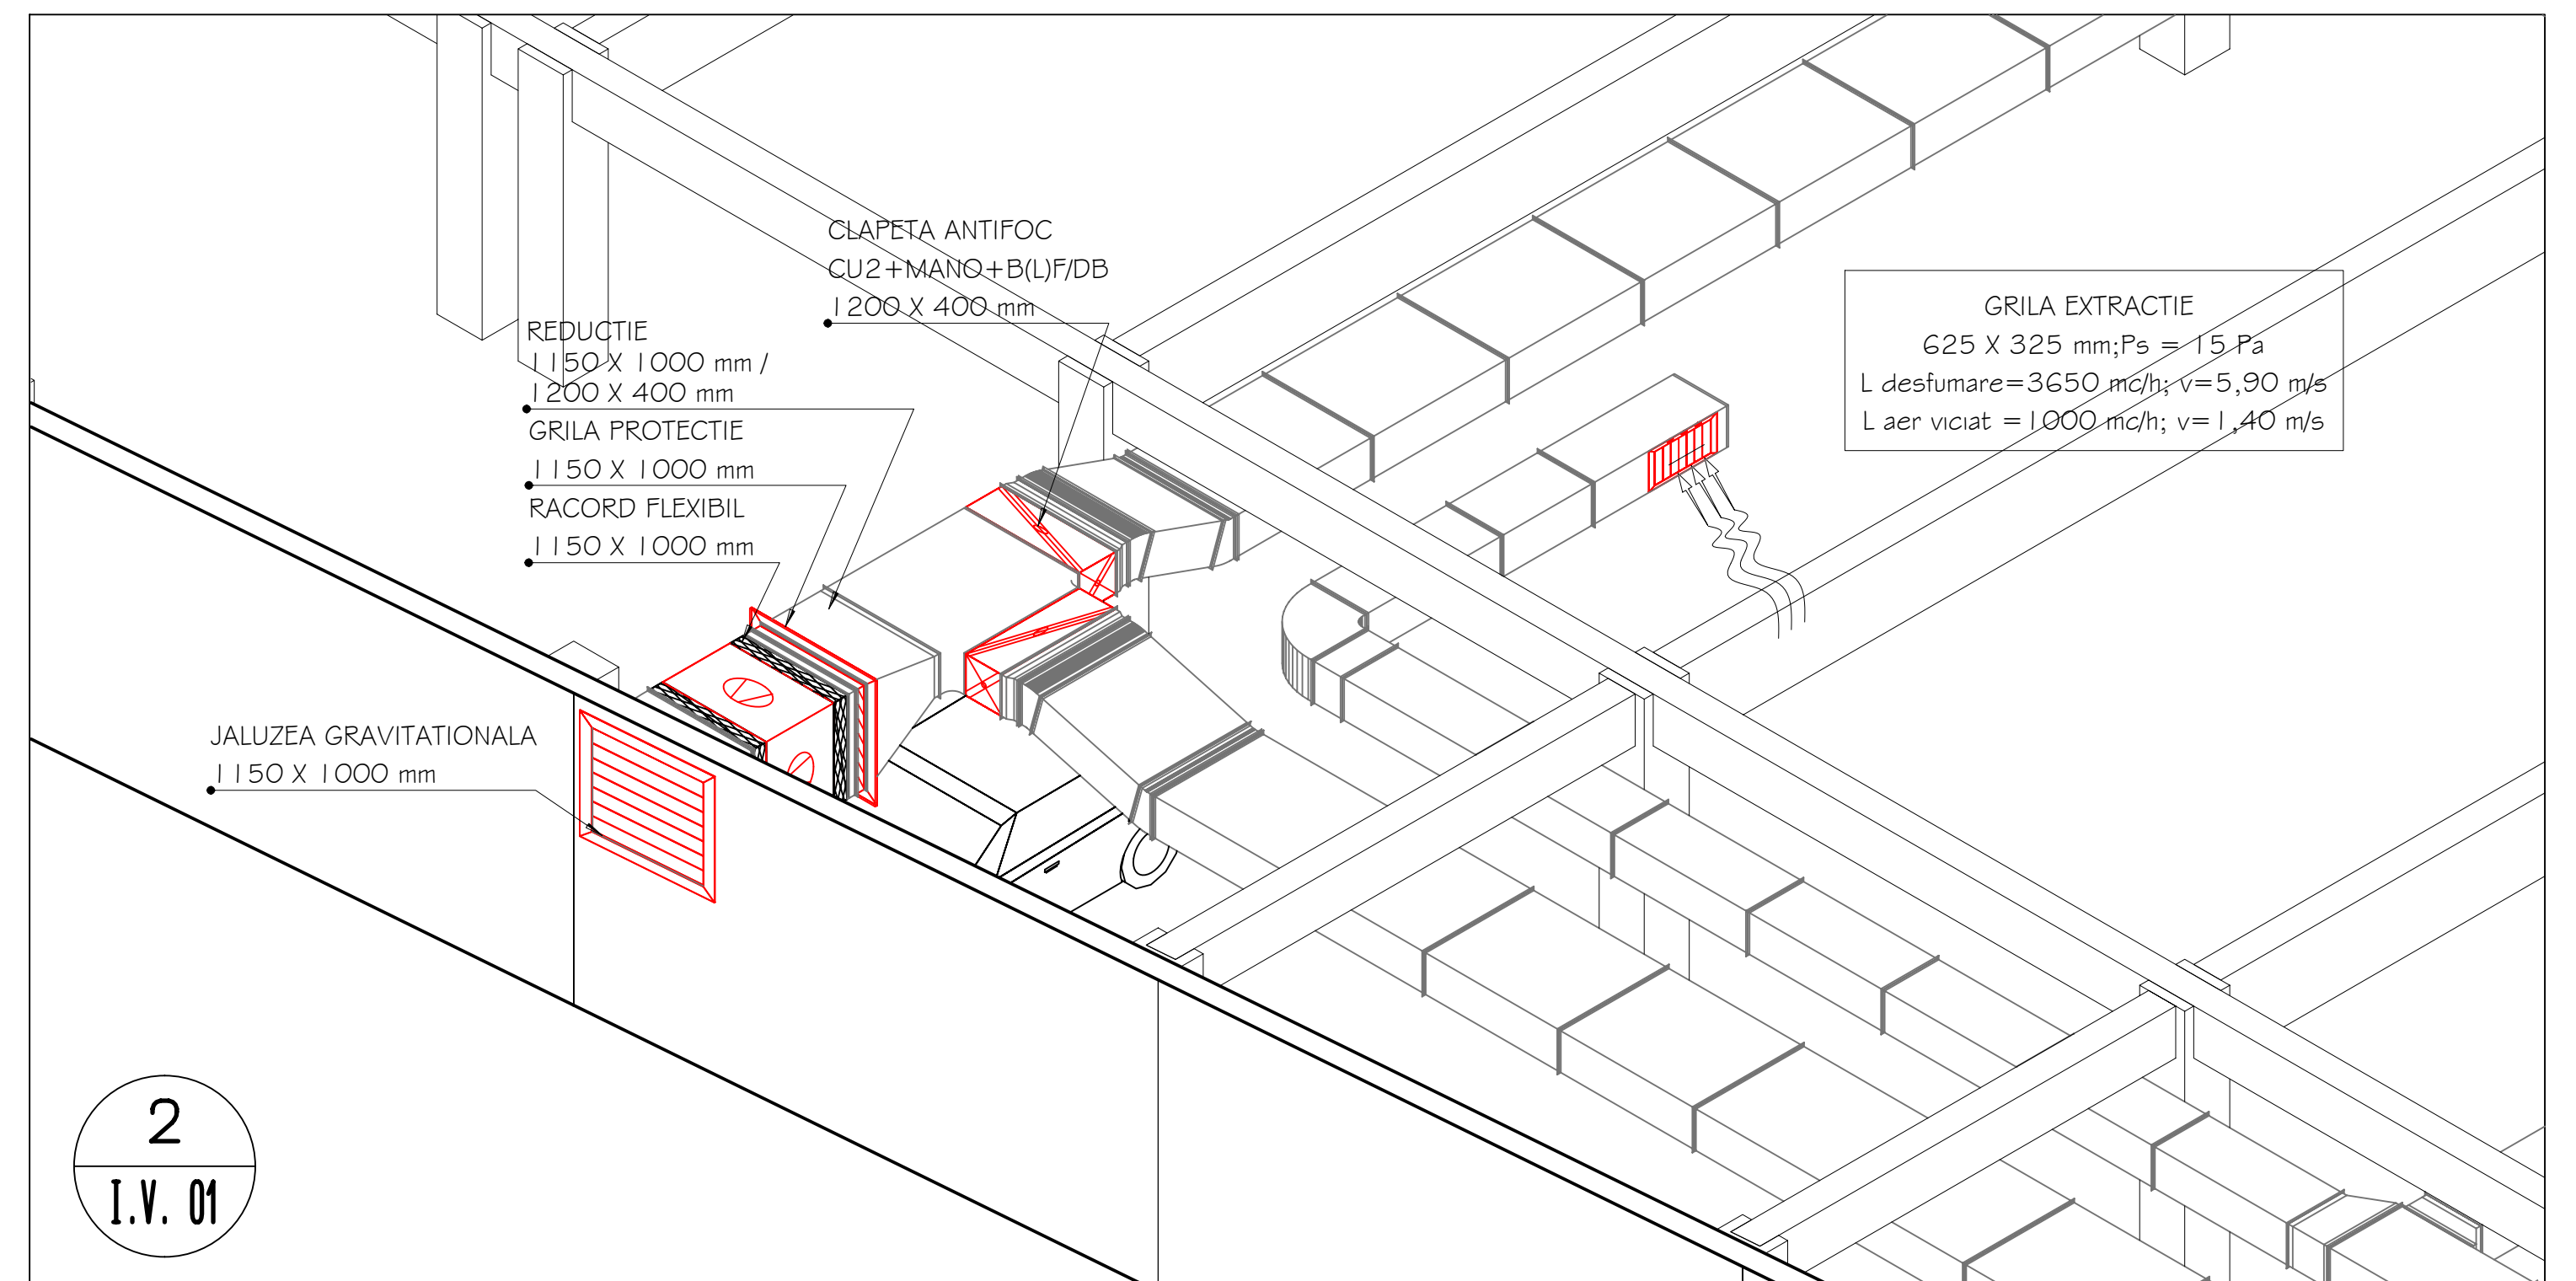

	S.C. PROIECT BIHOR S.A. 410057 ORADEA Str. General. Magheru nr. 23 ORC nr. J.05/286/1991 www.proiect-bihor.ro	Beneficiar: MUNICIPIUL ORADEA ADMINISTRATIA IMOBILIARA ORADEA	Contr.nr. Proiect nr. 372/2008
	Lucrarea: PARCARE SUBTERANA, STR. INDEPENDENTEI - ORADEA	Faza: S.F.	
Sef proiect complex: arh. Vagi Ladislau			
Proiectant de specialitate: S.C. TERM S.R.L. ORADEA, str. MIMOZEI nr.6, ap. 4, tel/fax: 0359 191424			
Sef proiect: arh. Vagi Ladislau	Denumire plansa:	Pl. nr.	I.V. 02
Proiectat: ing. Boko Andras	Scara: 1:50	SECTIUNI, VEDERI, DETALII VENTILATIE	I.V. 02
Desenat: ing. Alin Epure	h/7= 594 / 841 (0.50mp)	Allplan 2008	I.V. 02