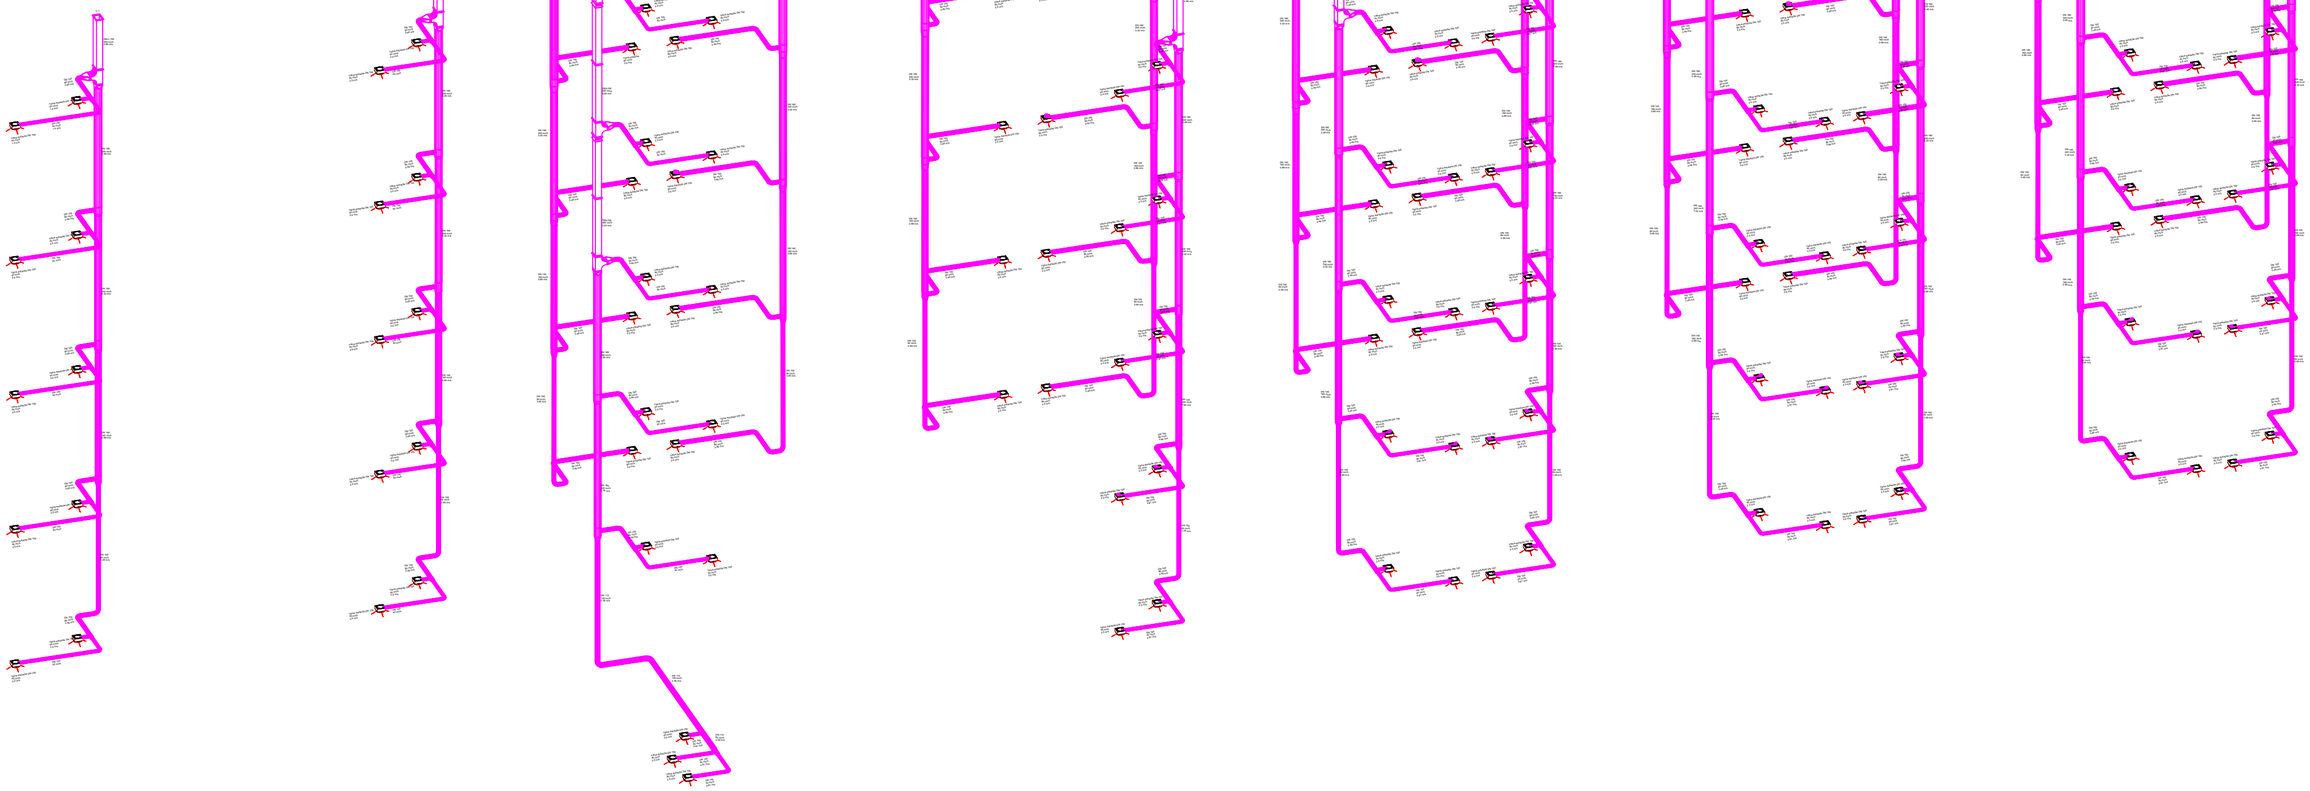

MENTIUNI IN EXEC.:			
VERIFICATORI ATESTATI DE PR. :	ing. Bako Attila	It, Is	

instal proiect

Oradea, str. G. Toparceanu, nr.14
Tel/Fax: 0359/446686
e-mail:rosu_adrian@rdslink.ro
J05/336/2000
RO 12935276

BENEFICIAR :
SC CALIPSO SA ORADEA

LUCRARE :
COMPLEX HOTELIER CALIPSO
Aleea Strandului nr. 12 ORADEA

NR.PROIECT : 185/2006

Nr. plan : 09/V

Faza : PT

PROIECTAT:	ing. Rosu Adrian	
VERIFICAT:		
DESENAT:	ing. Epure Alin	
SEF PROIECT:	arh.Tivadar Iuliu	

INSTALATII VENTILATIE
Schema aer viciat

Scara : 1 : 100

Data elab.: dec 2007

h/l= 420.0 / 594.0 (0.25mp)

Allplan 2006